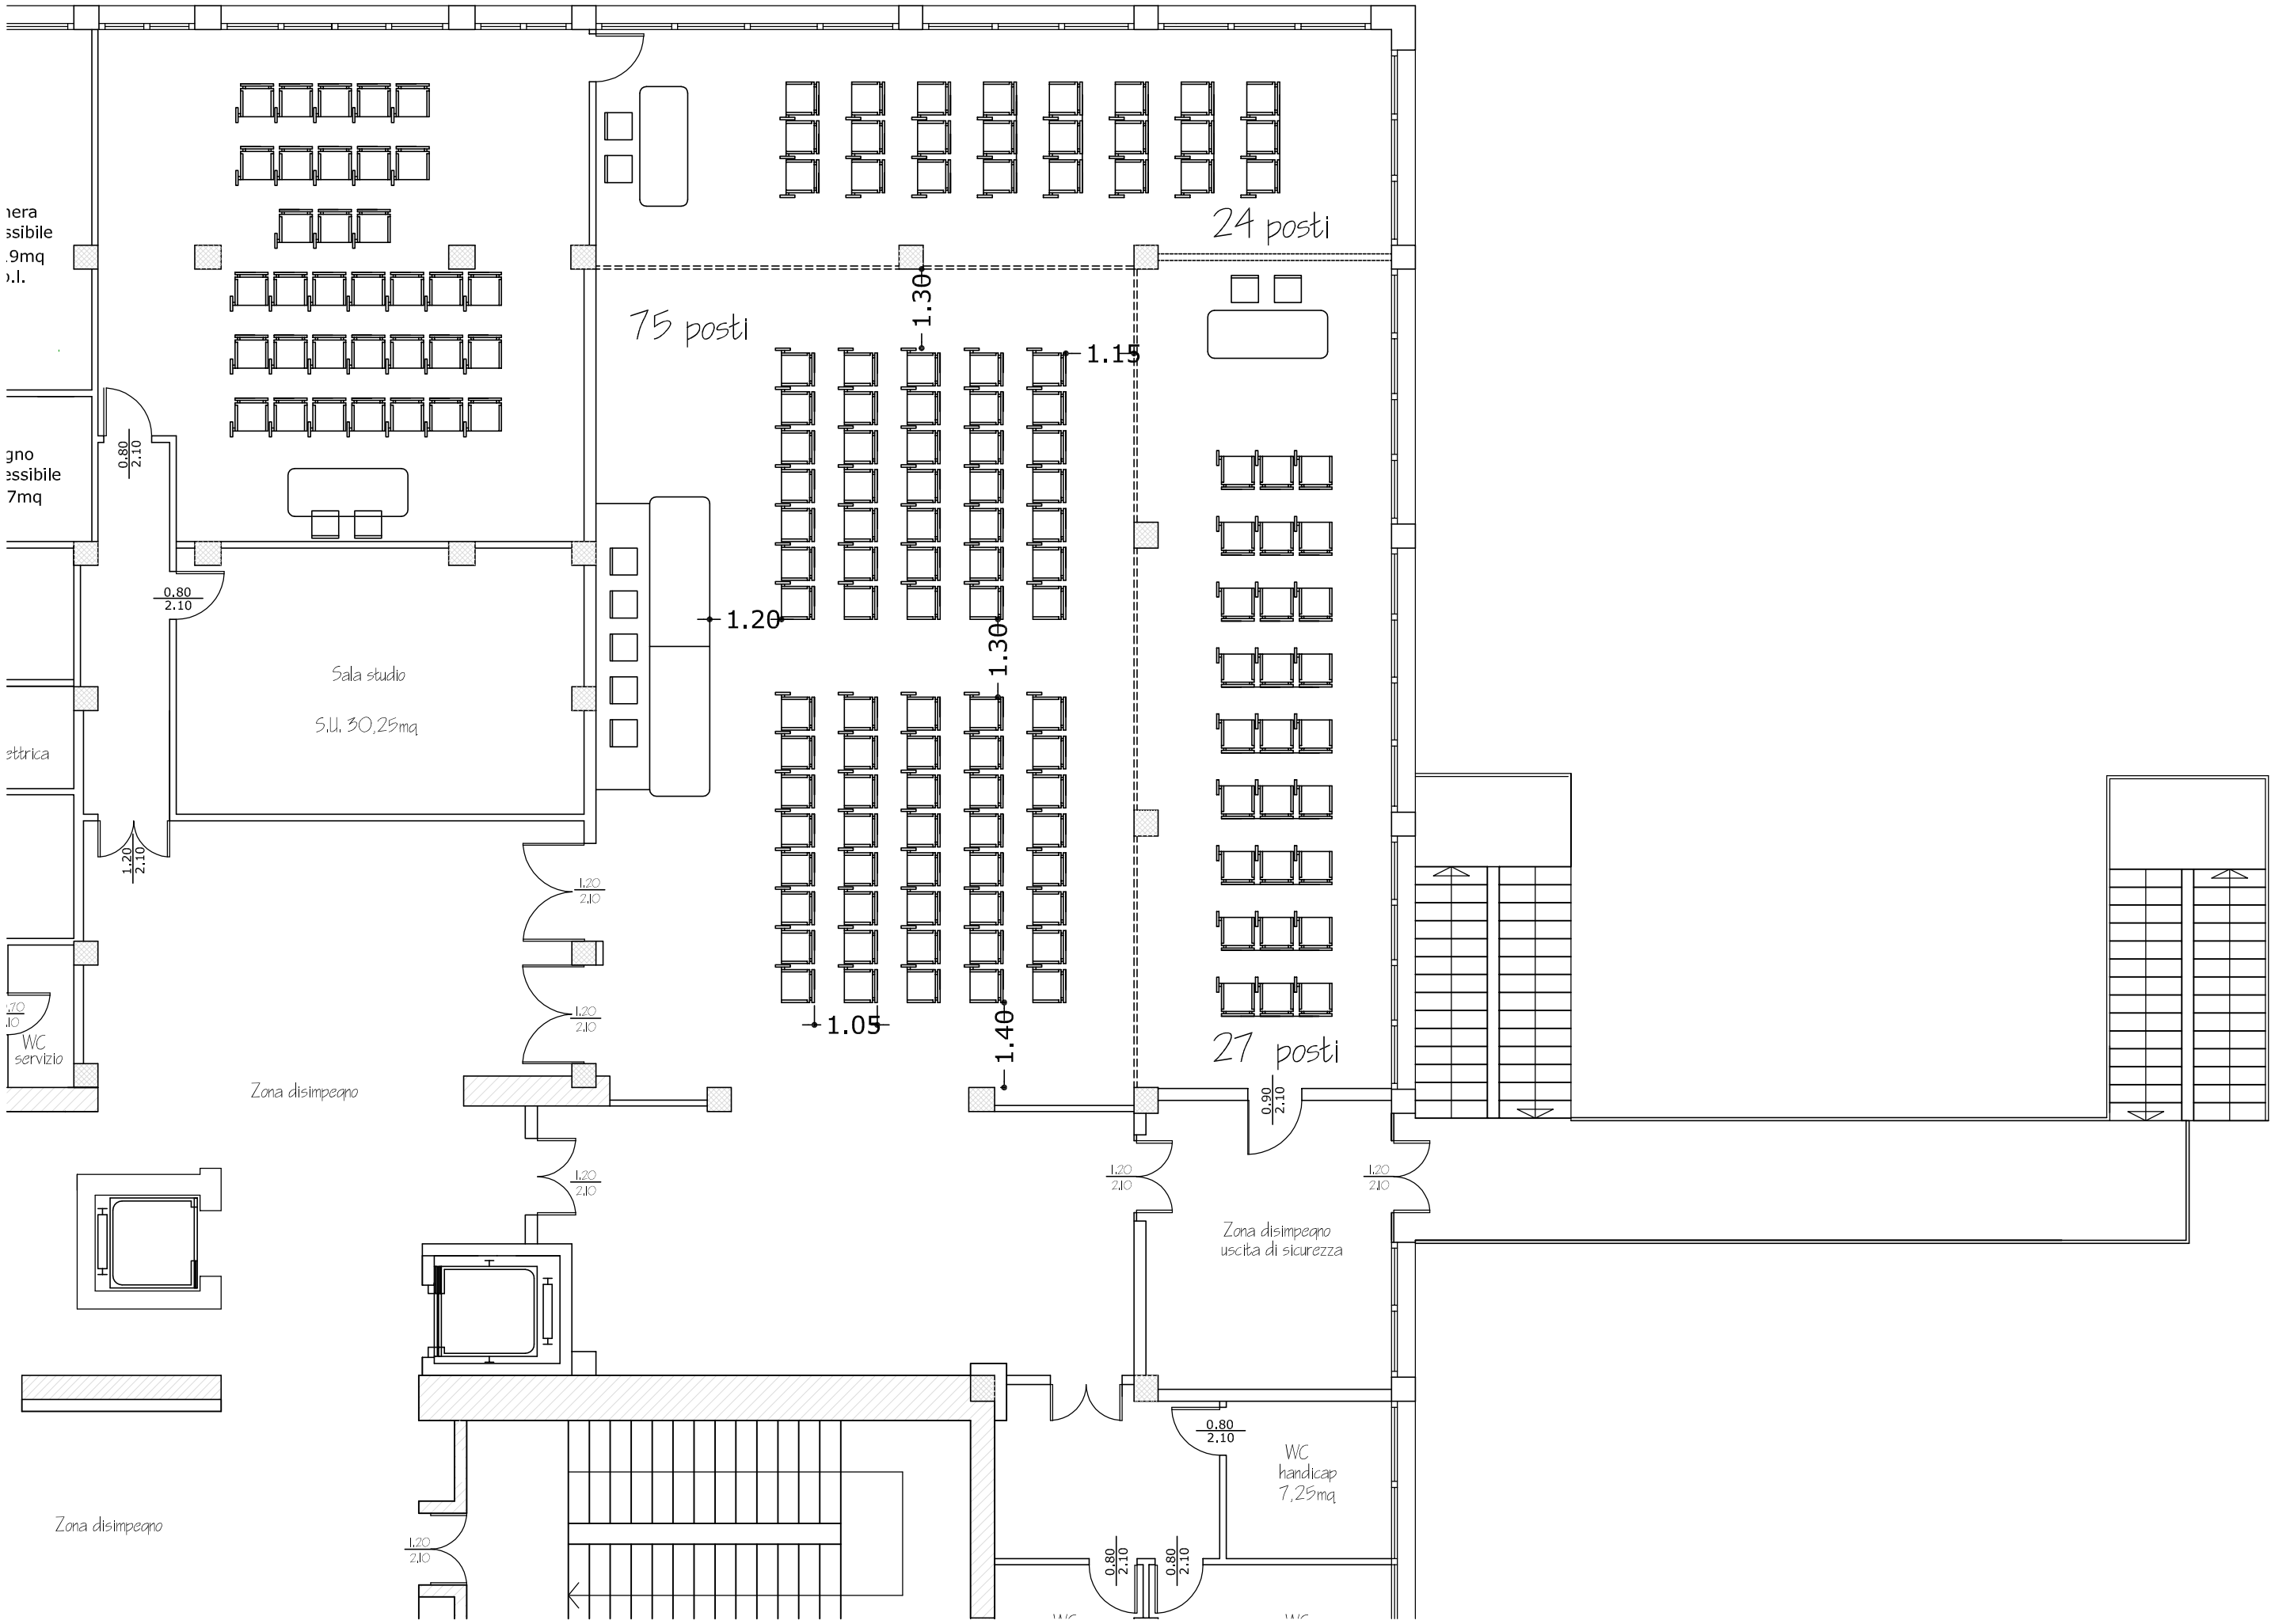
24 posti
75 posti
27 posti
1.30
1.15
1.20
1.30
1.05
1.40
Sala studio
S.U. 30,25mq
Zona disimpegno
Zona disimpegno
uscita di sicurezza
WC
handicap
7,25mq
WC
servizio
Zona disimpegno
0.80
2.10
0.90
2.10
1.20
2.10